



# 位置図

S=1/50,000

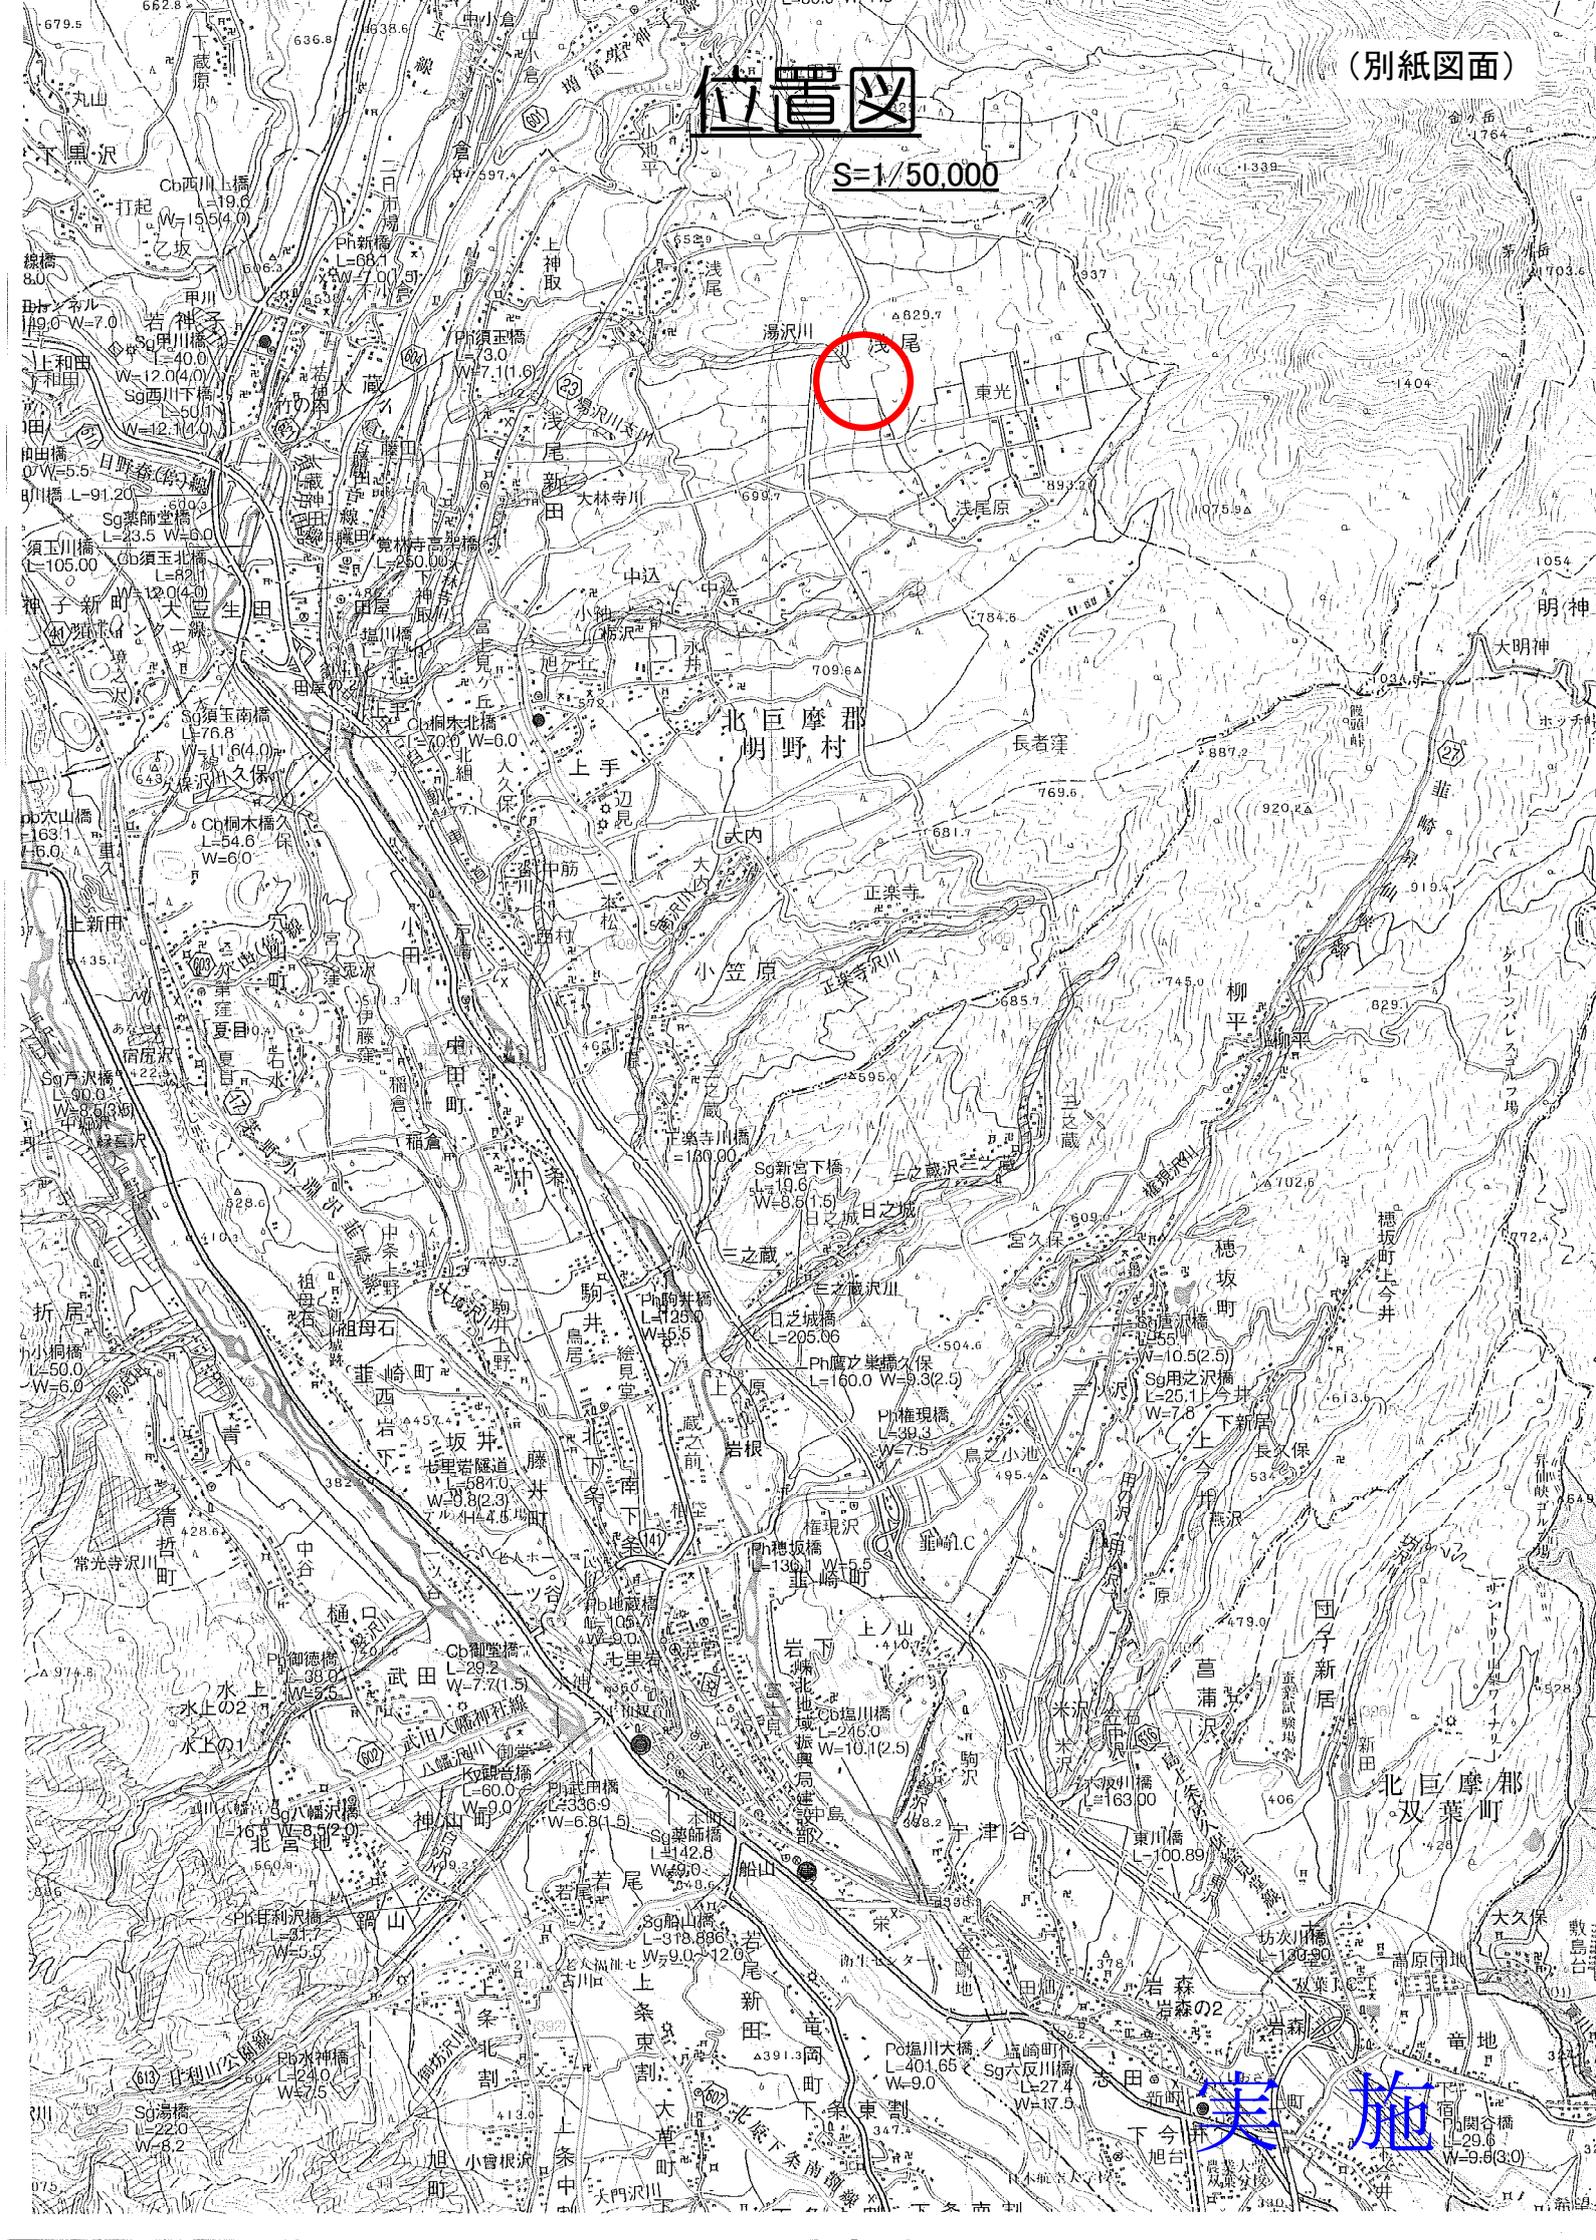

# 実施

# 委託対象物件配置図

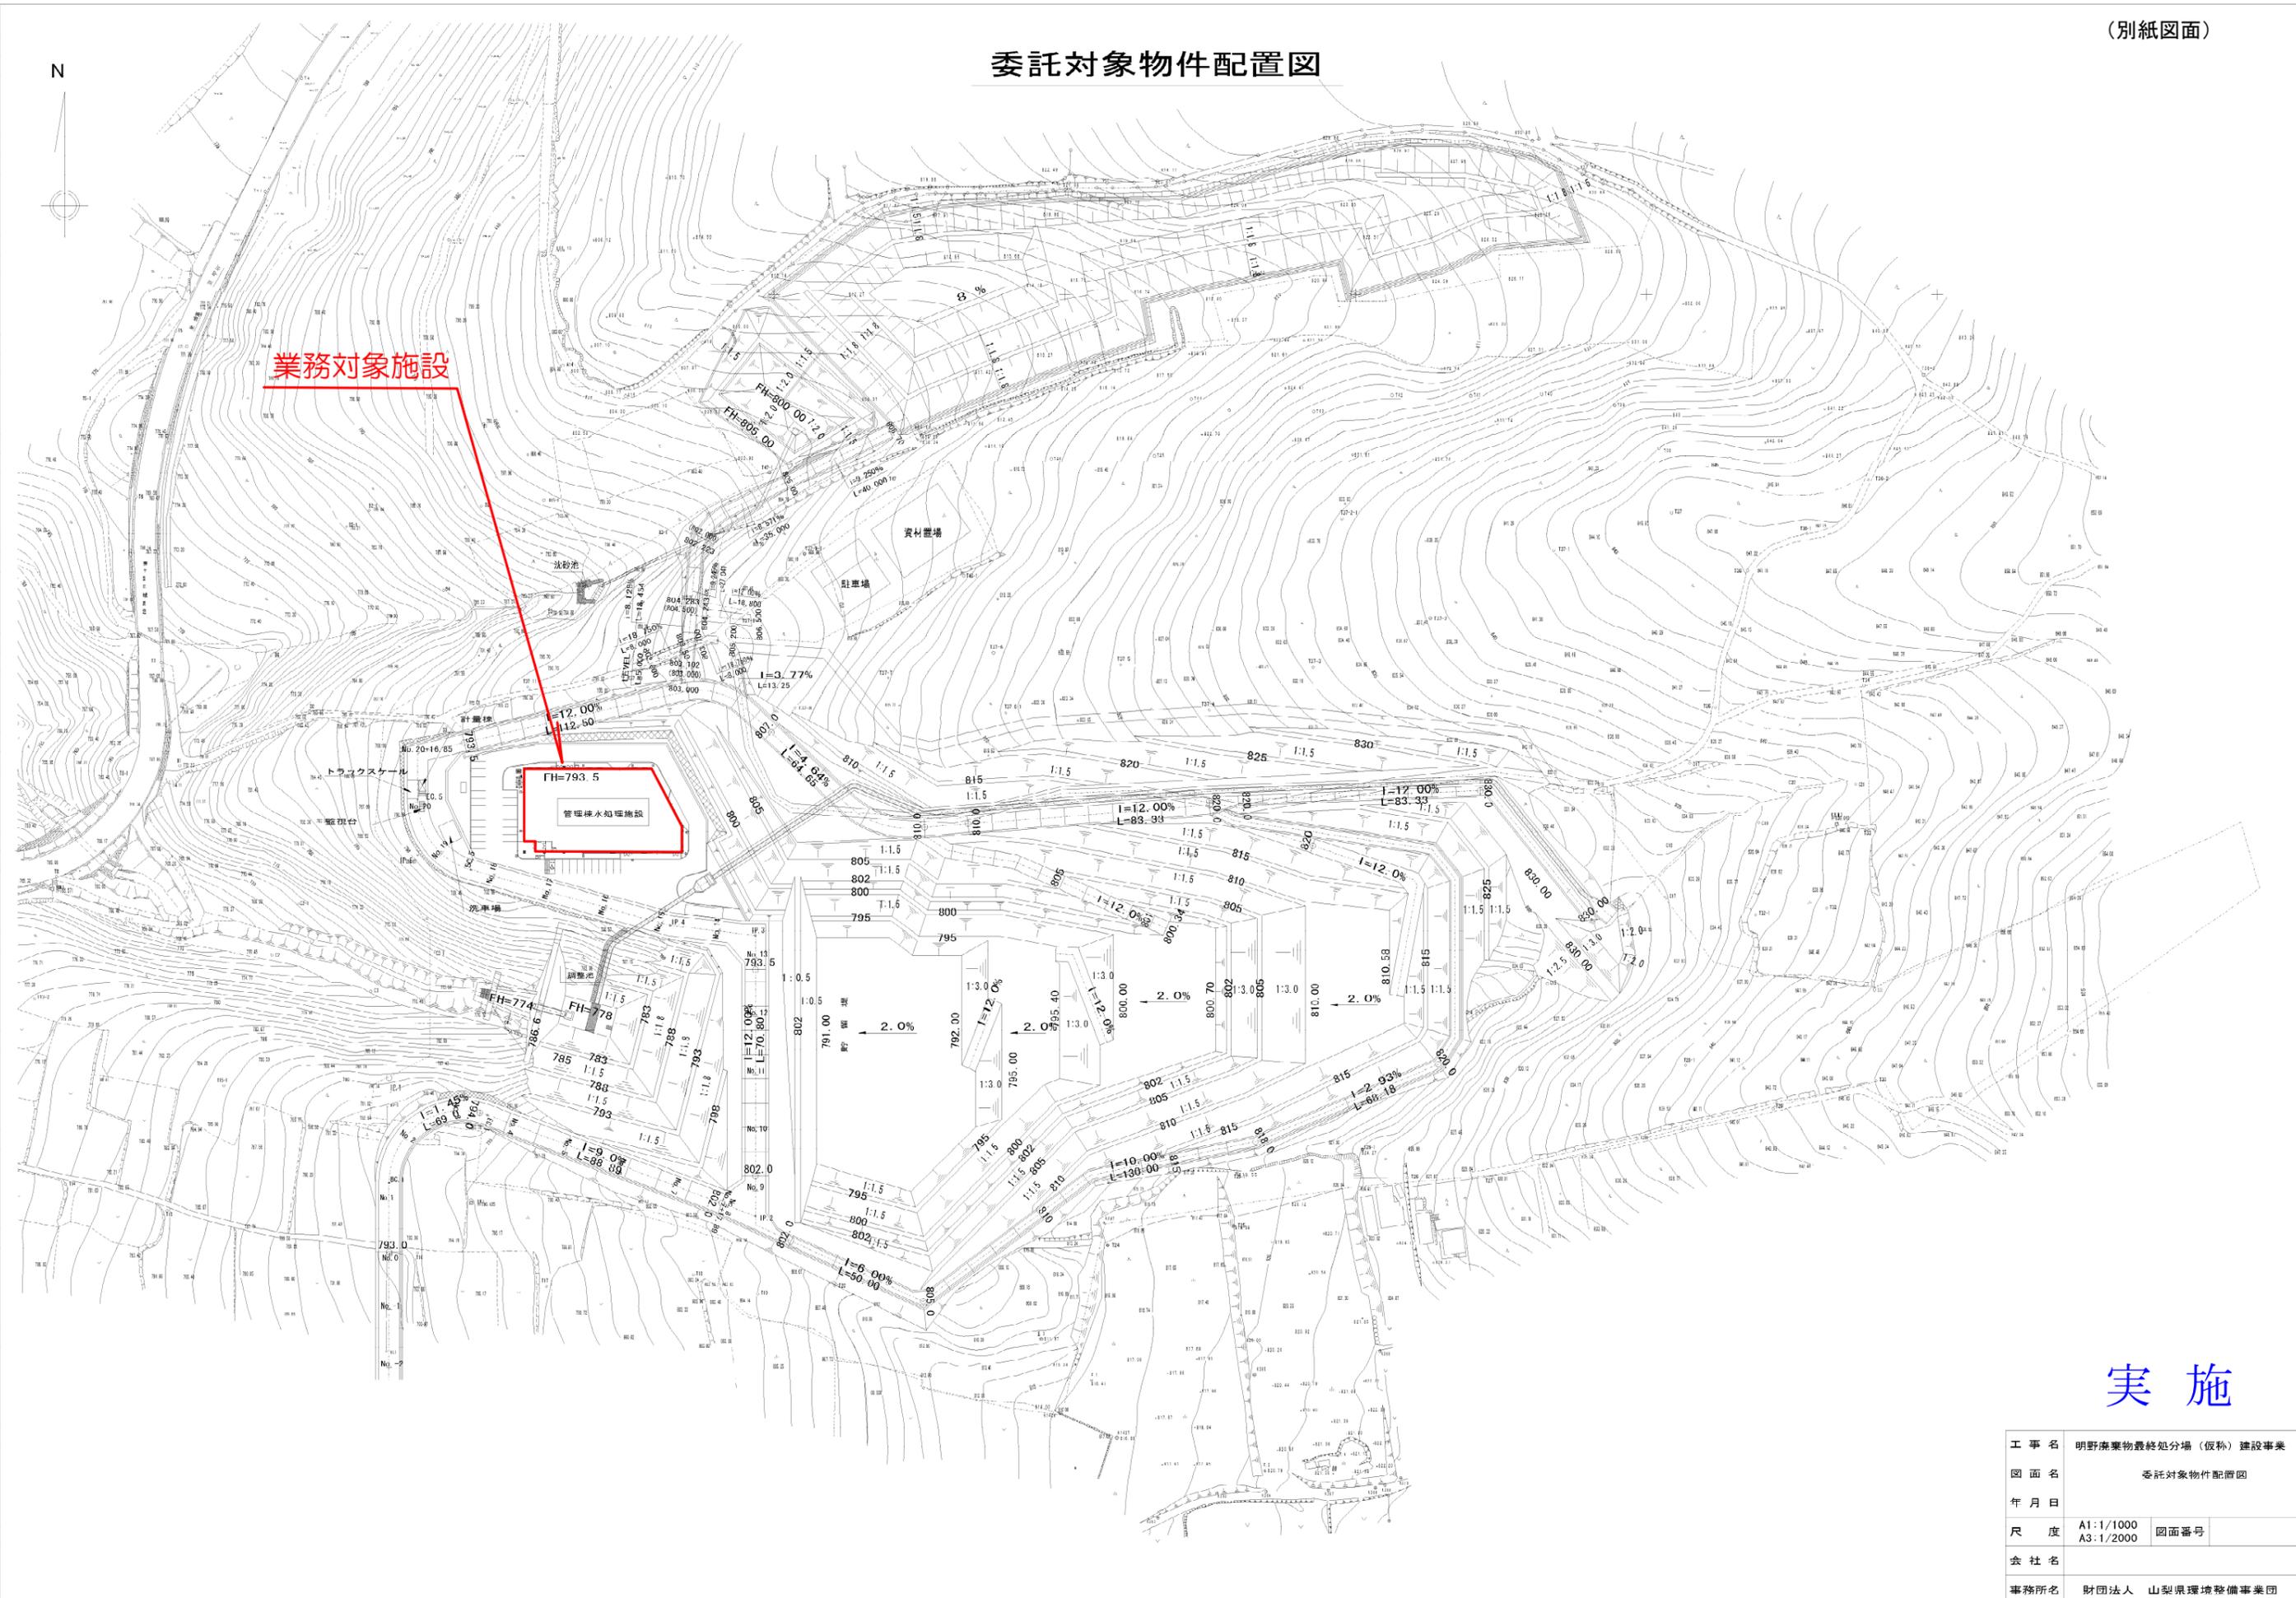

## 実施

工事名	明野廃棄物最終処分場（仮称）建設事業		
図面名	委託対象物件配置図		
年月日			
尺度	A1: 1/1000	図面番号	
会社名			
事務所名	財団法人 山梨県環境整備事業団		