



別紙図面 (参考図)

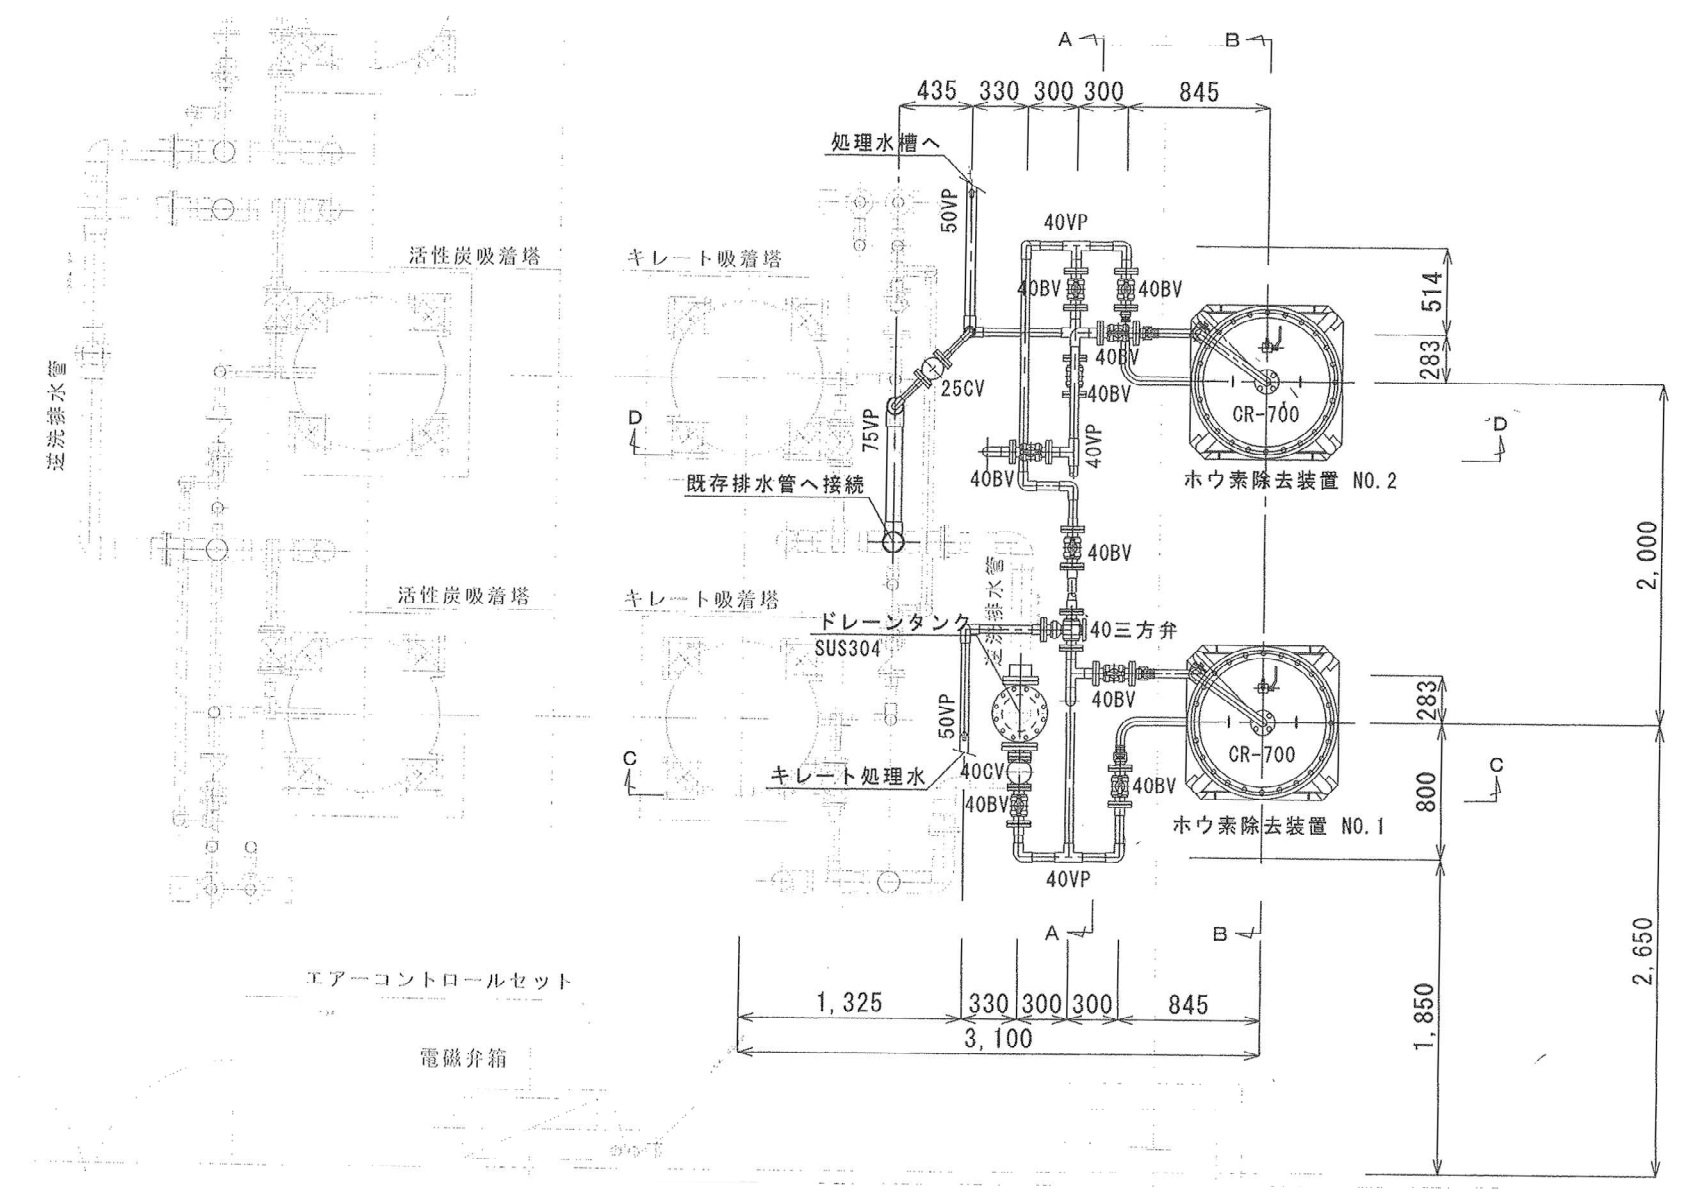

別紙図面 (参考図)

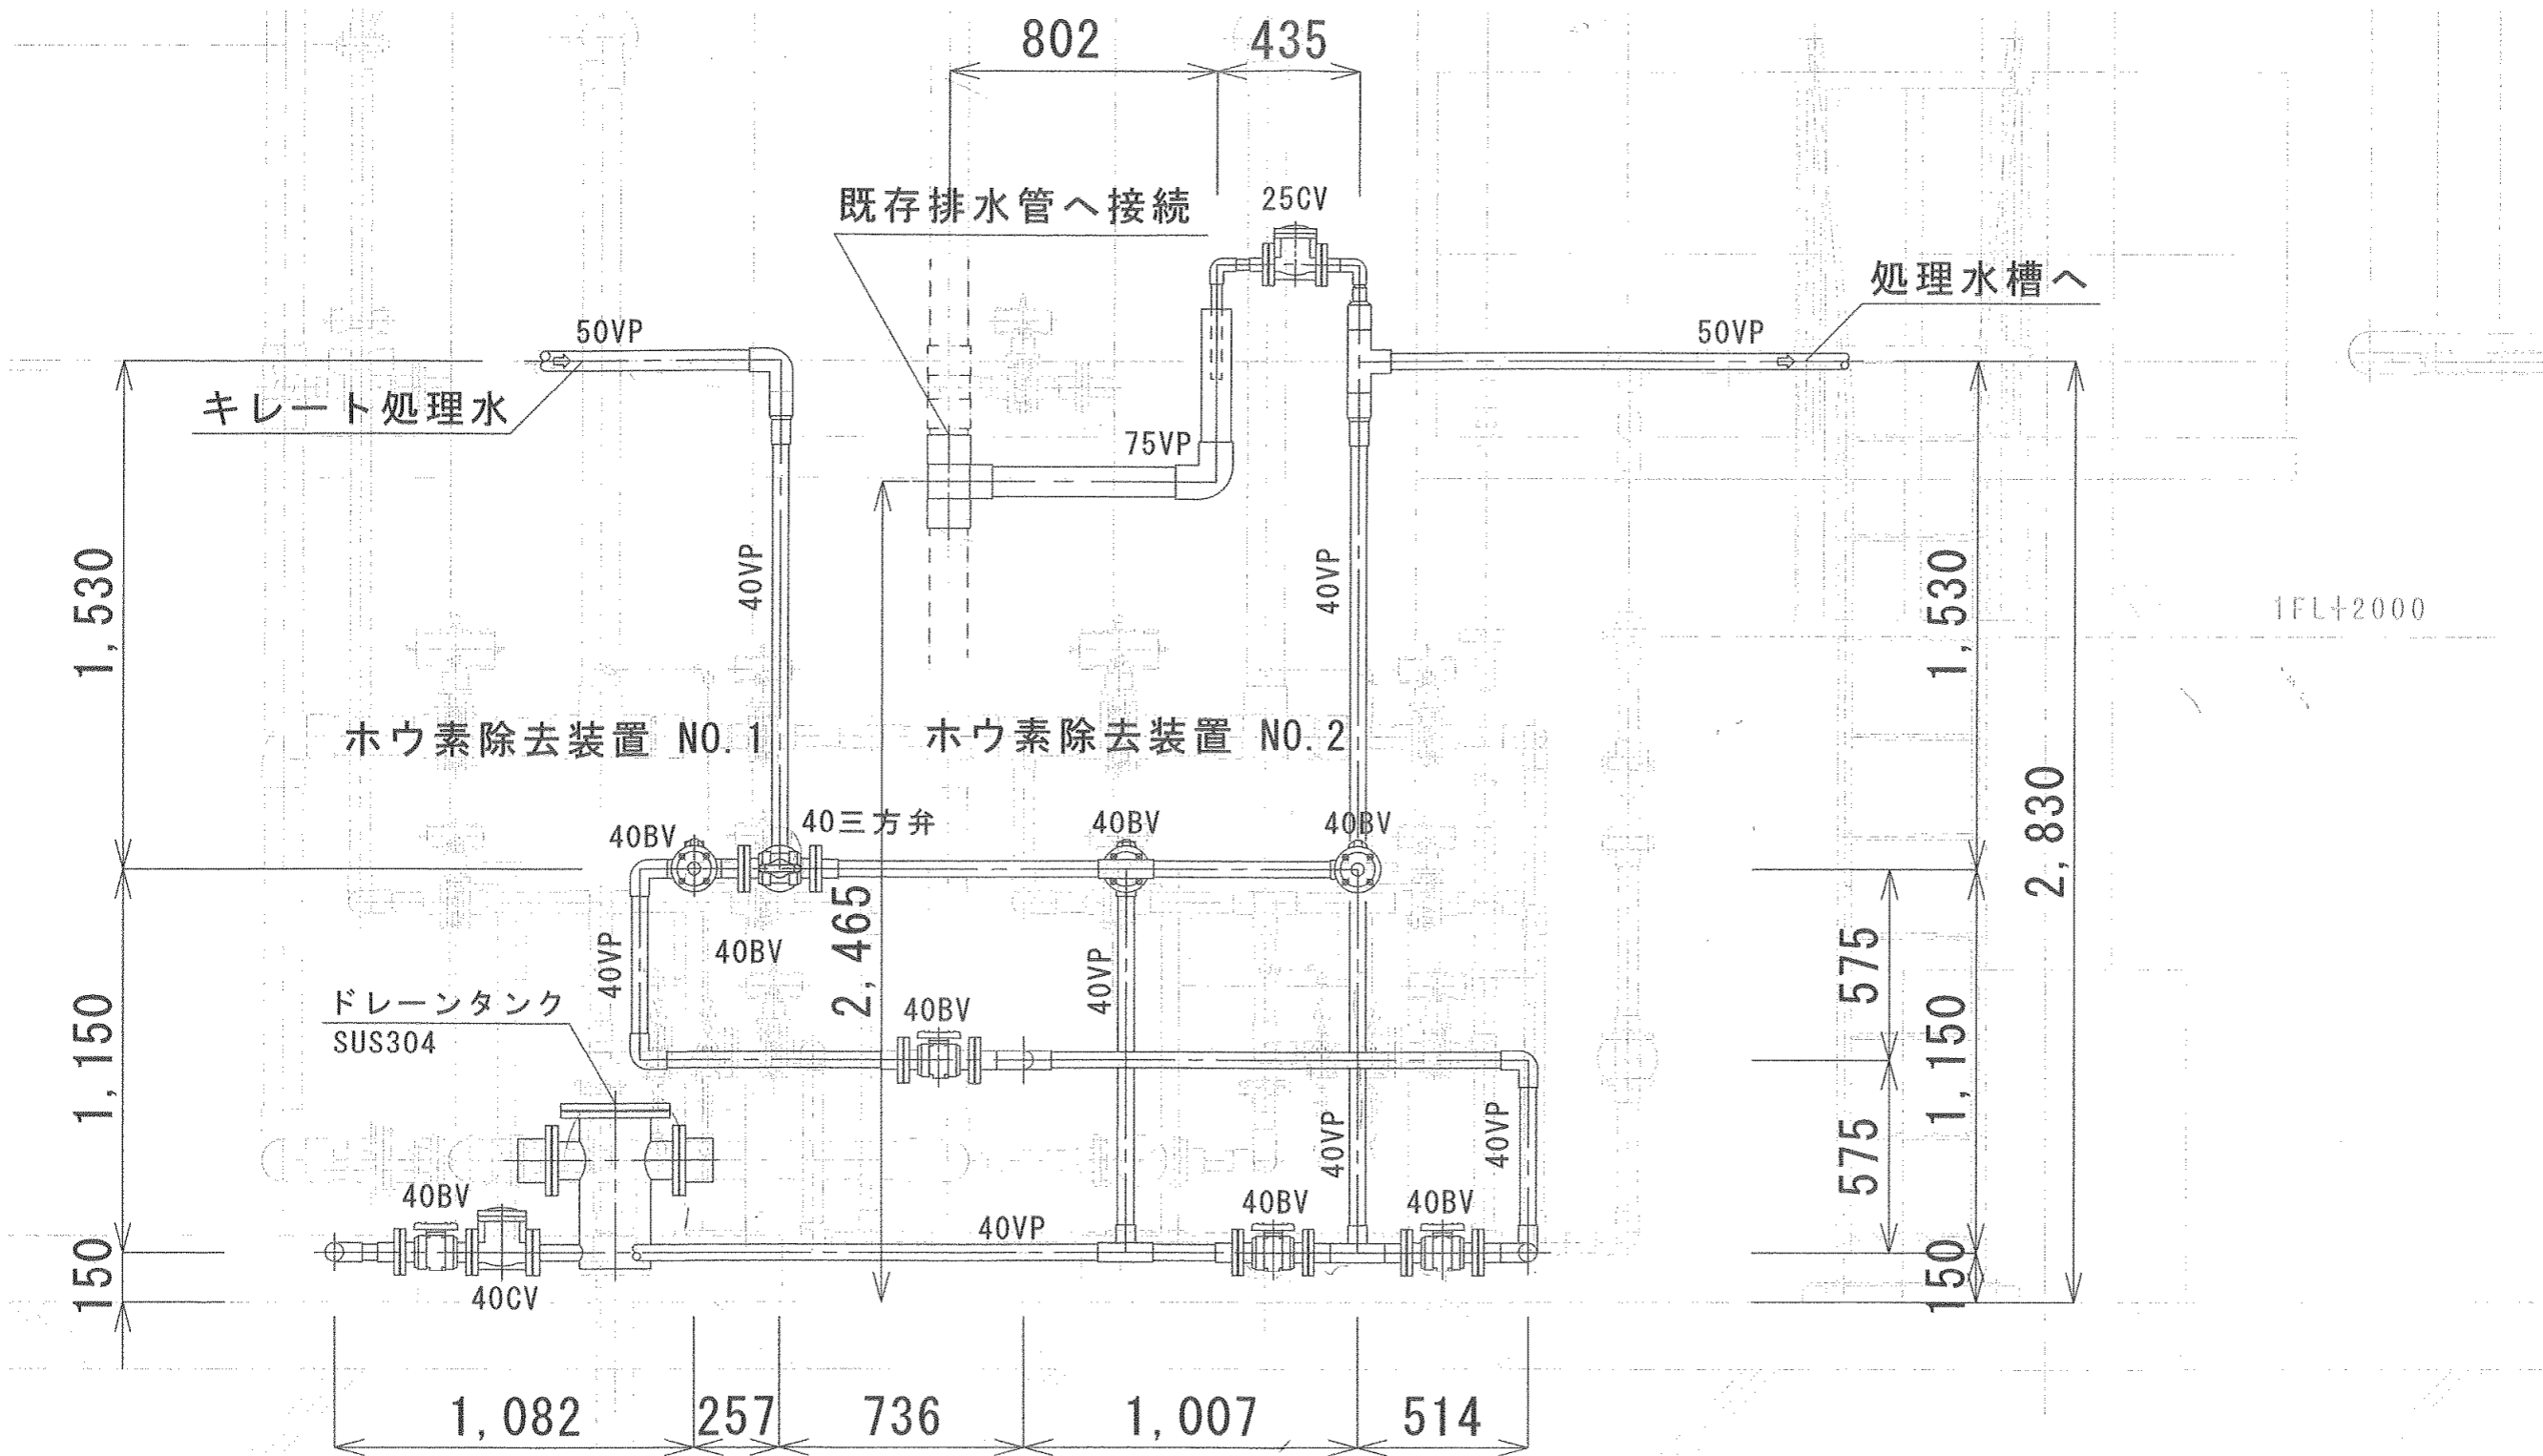


A-A 断面図

別紙図面 (参考図)

ホウ素除去装置 NO.1


ホウ素除去装置 NO.2

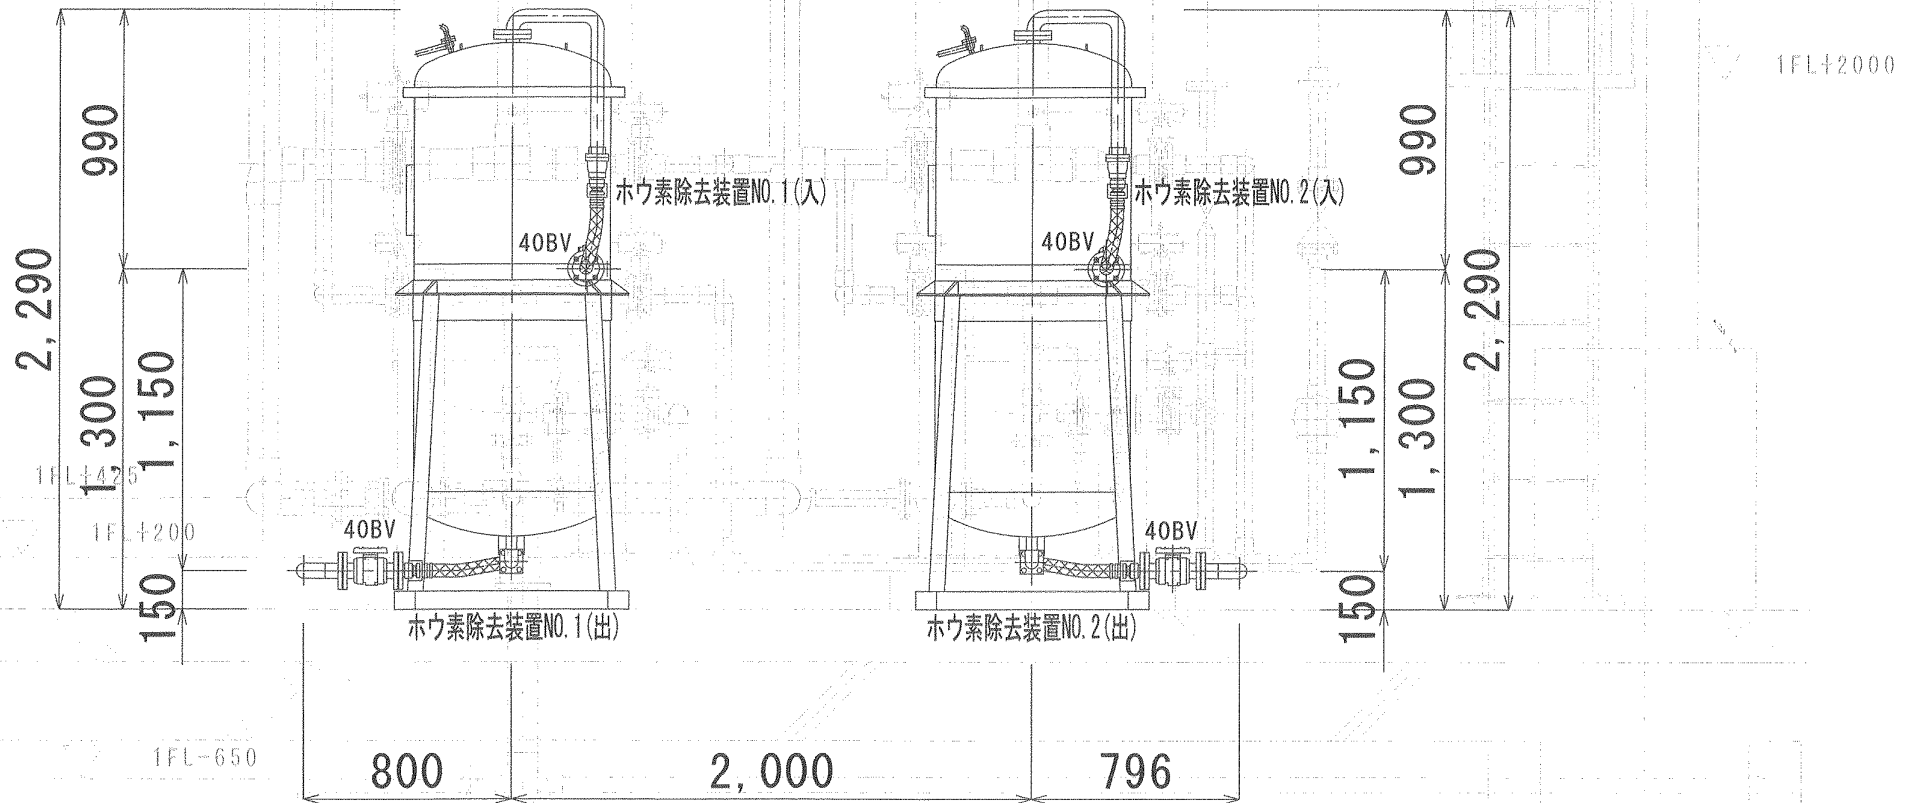

B-B 断面図


別紙図面 (参考図)

キレート吸着塔

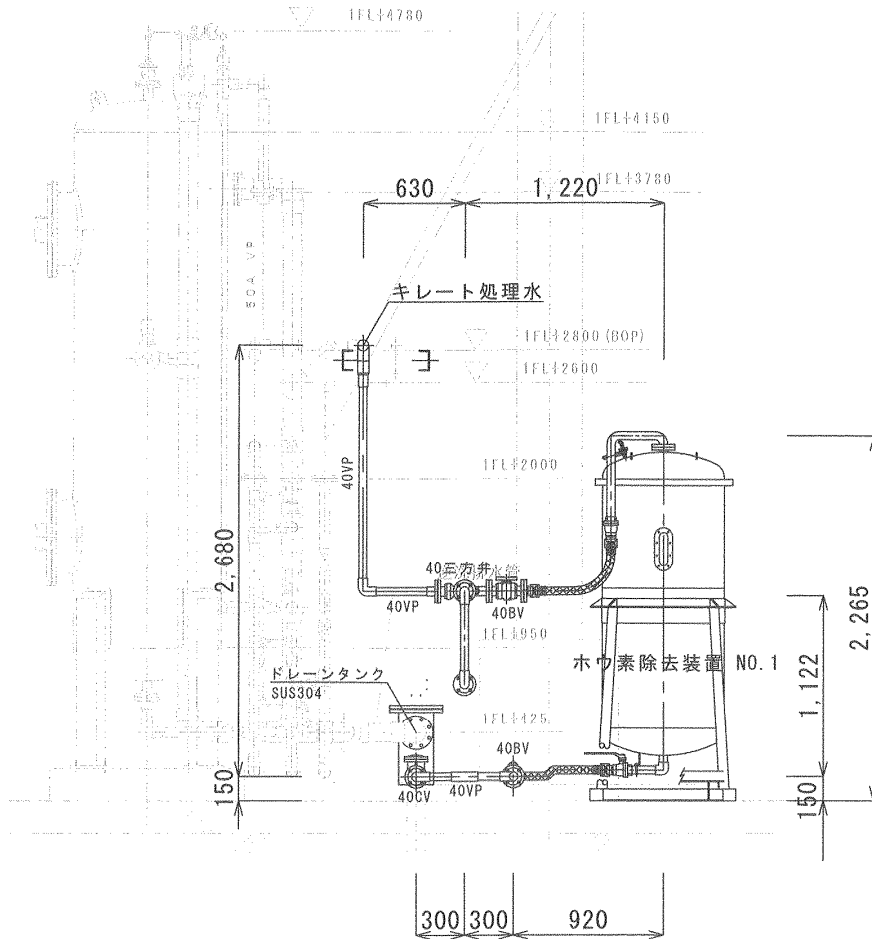

C-C 断面図

キレート吸着塔

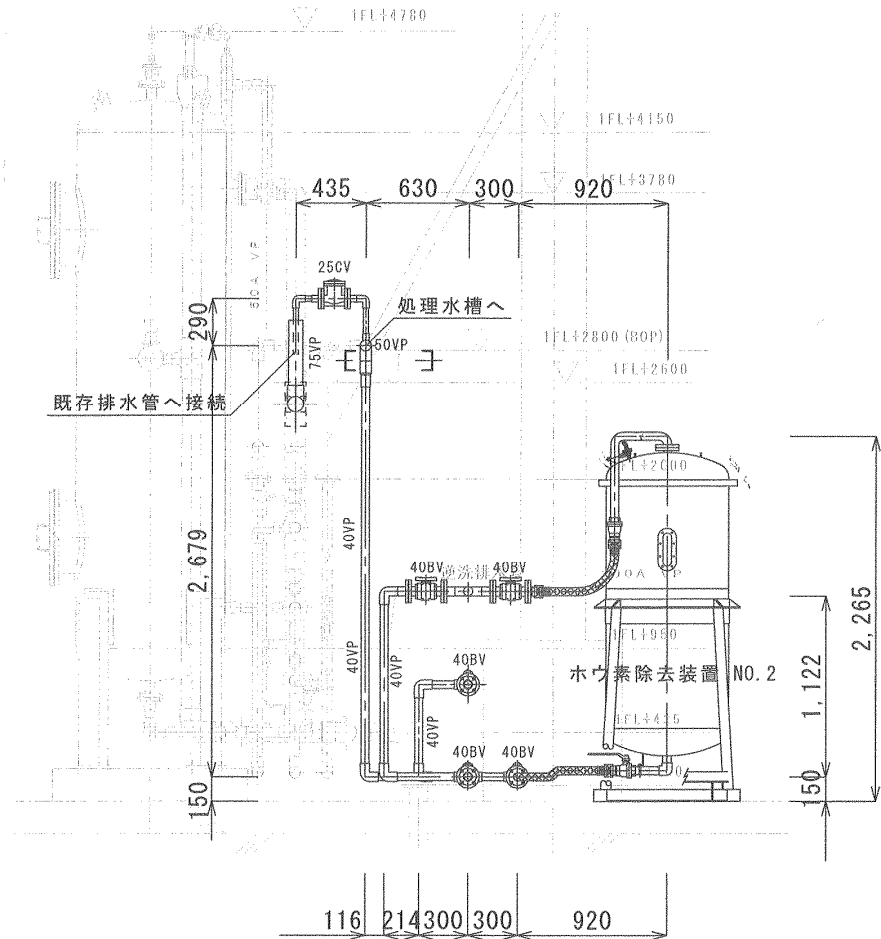

D-D 断面図

別紙図面 (参考図)